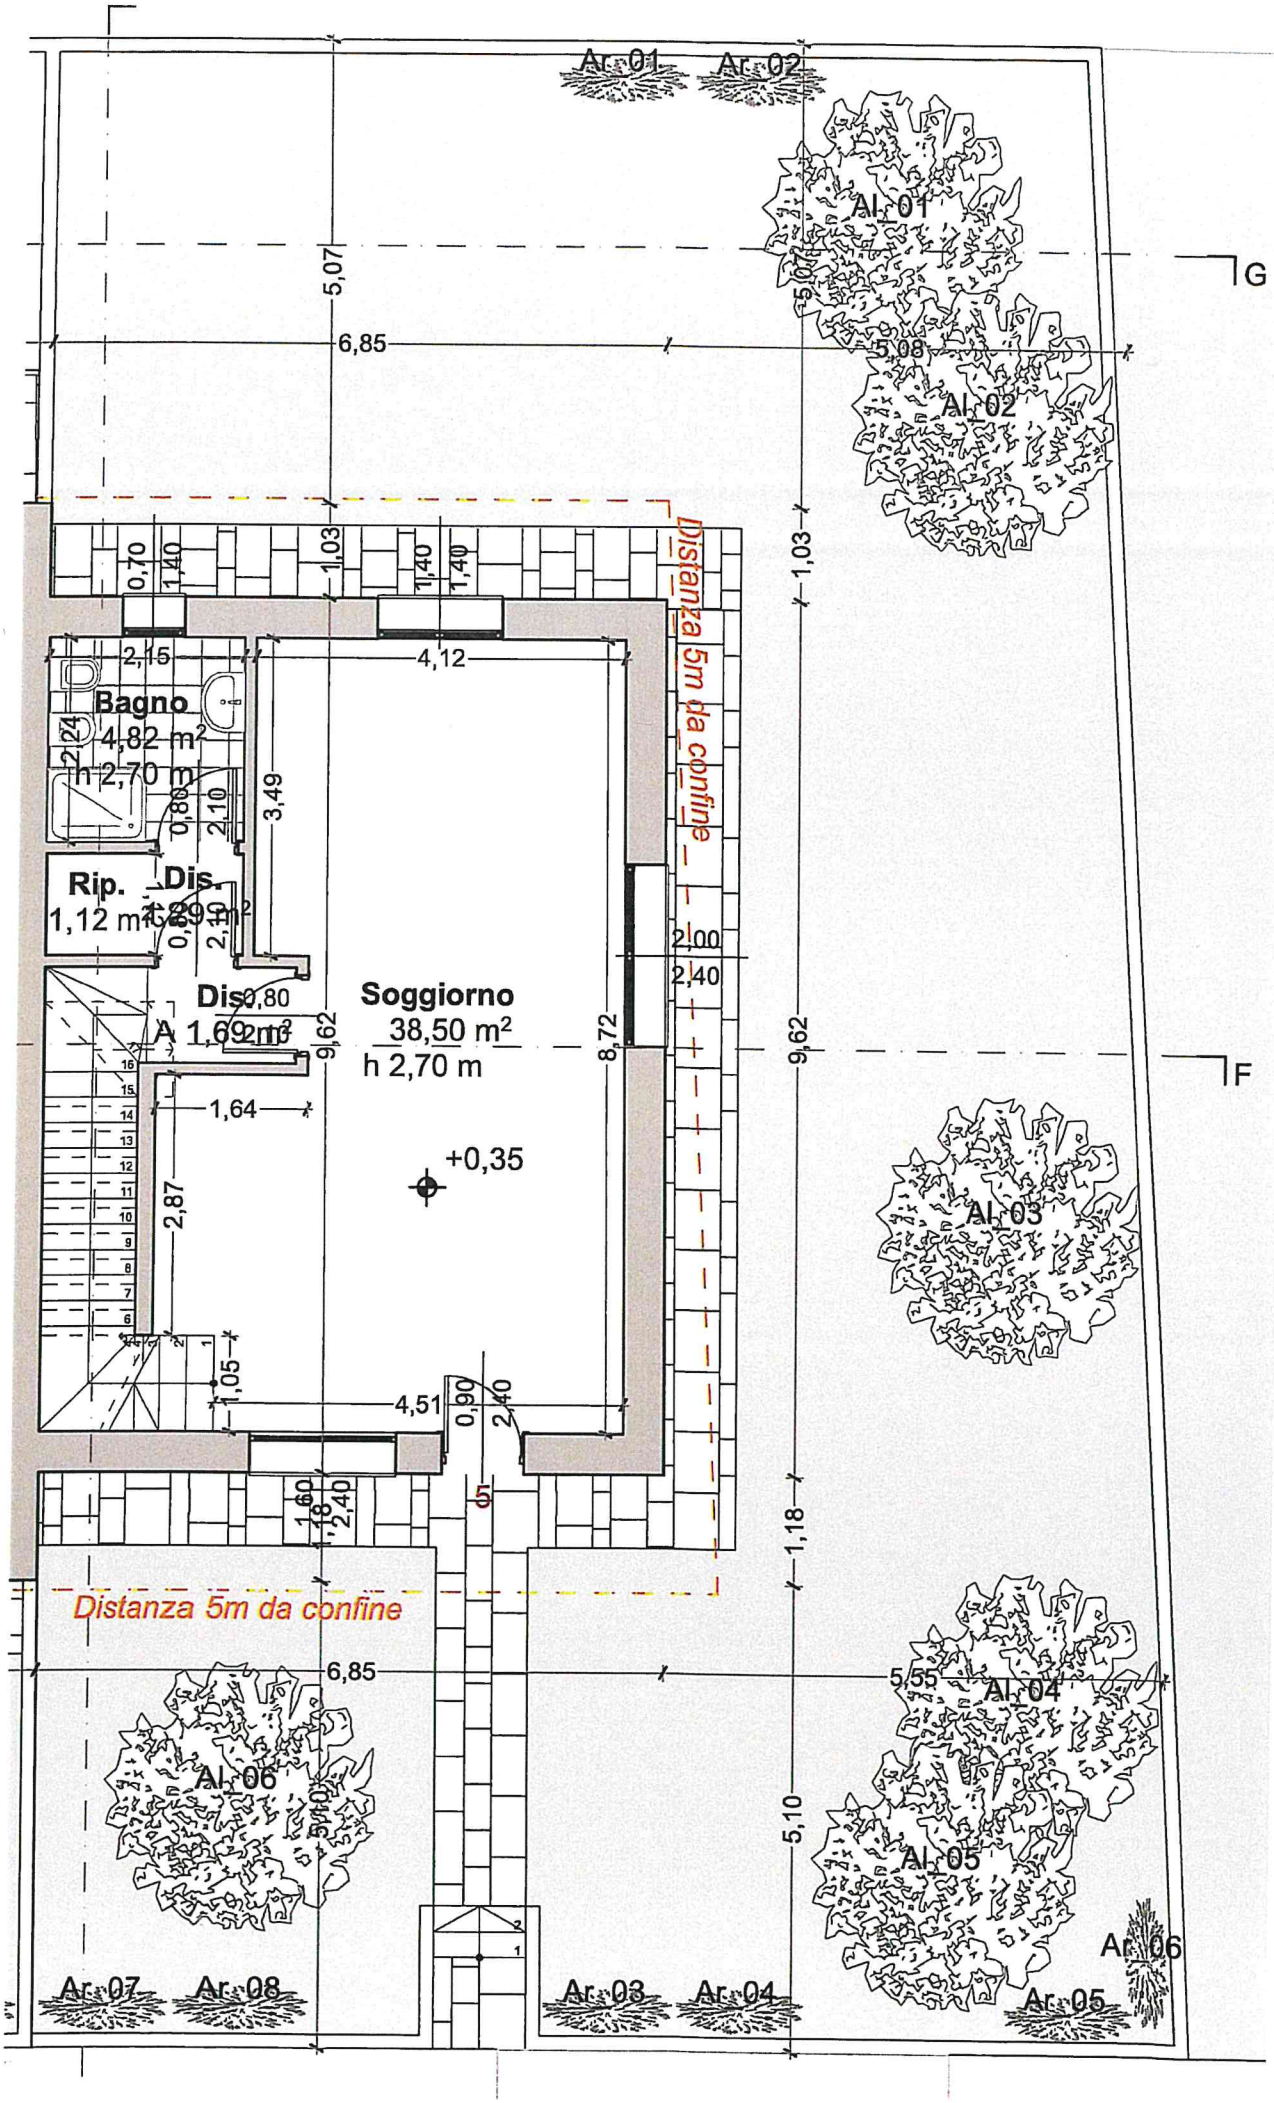
Ar. 01
Ar. 02
Al. 01
Al. 02
Al. 03
Al. 04
Al. 05
Al. 06
Ar. 03
Ar. 04
Ar. 05
Ar. 06
Ar. 07
Ar. 08
G
F
5,07
6,85
5,08
1,03
1,40
0,70
2,15
4,12
Bagno
4,82 m²
h 2,70 m
2,24
0,80
2,10
3,49
Rip.
1,12 m²
Dis.
0,89 m²
0,80
2,10
Dis.
1,69 m²
Soggiorno
38,50 m²
h 2,70 m
9,62
8,72
2,00
2,40
1,64
2,87
+0,35
1,05
4,51
0,90
2,40
1,60
1,18
5
Distanza 5m da confine
Distanza 5m da confine
5,55
5,10
1,18